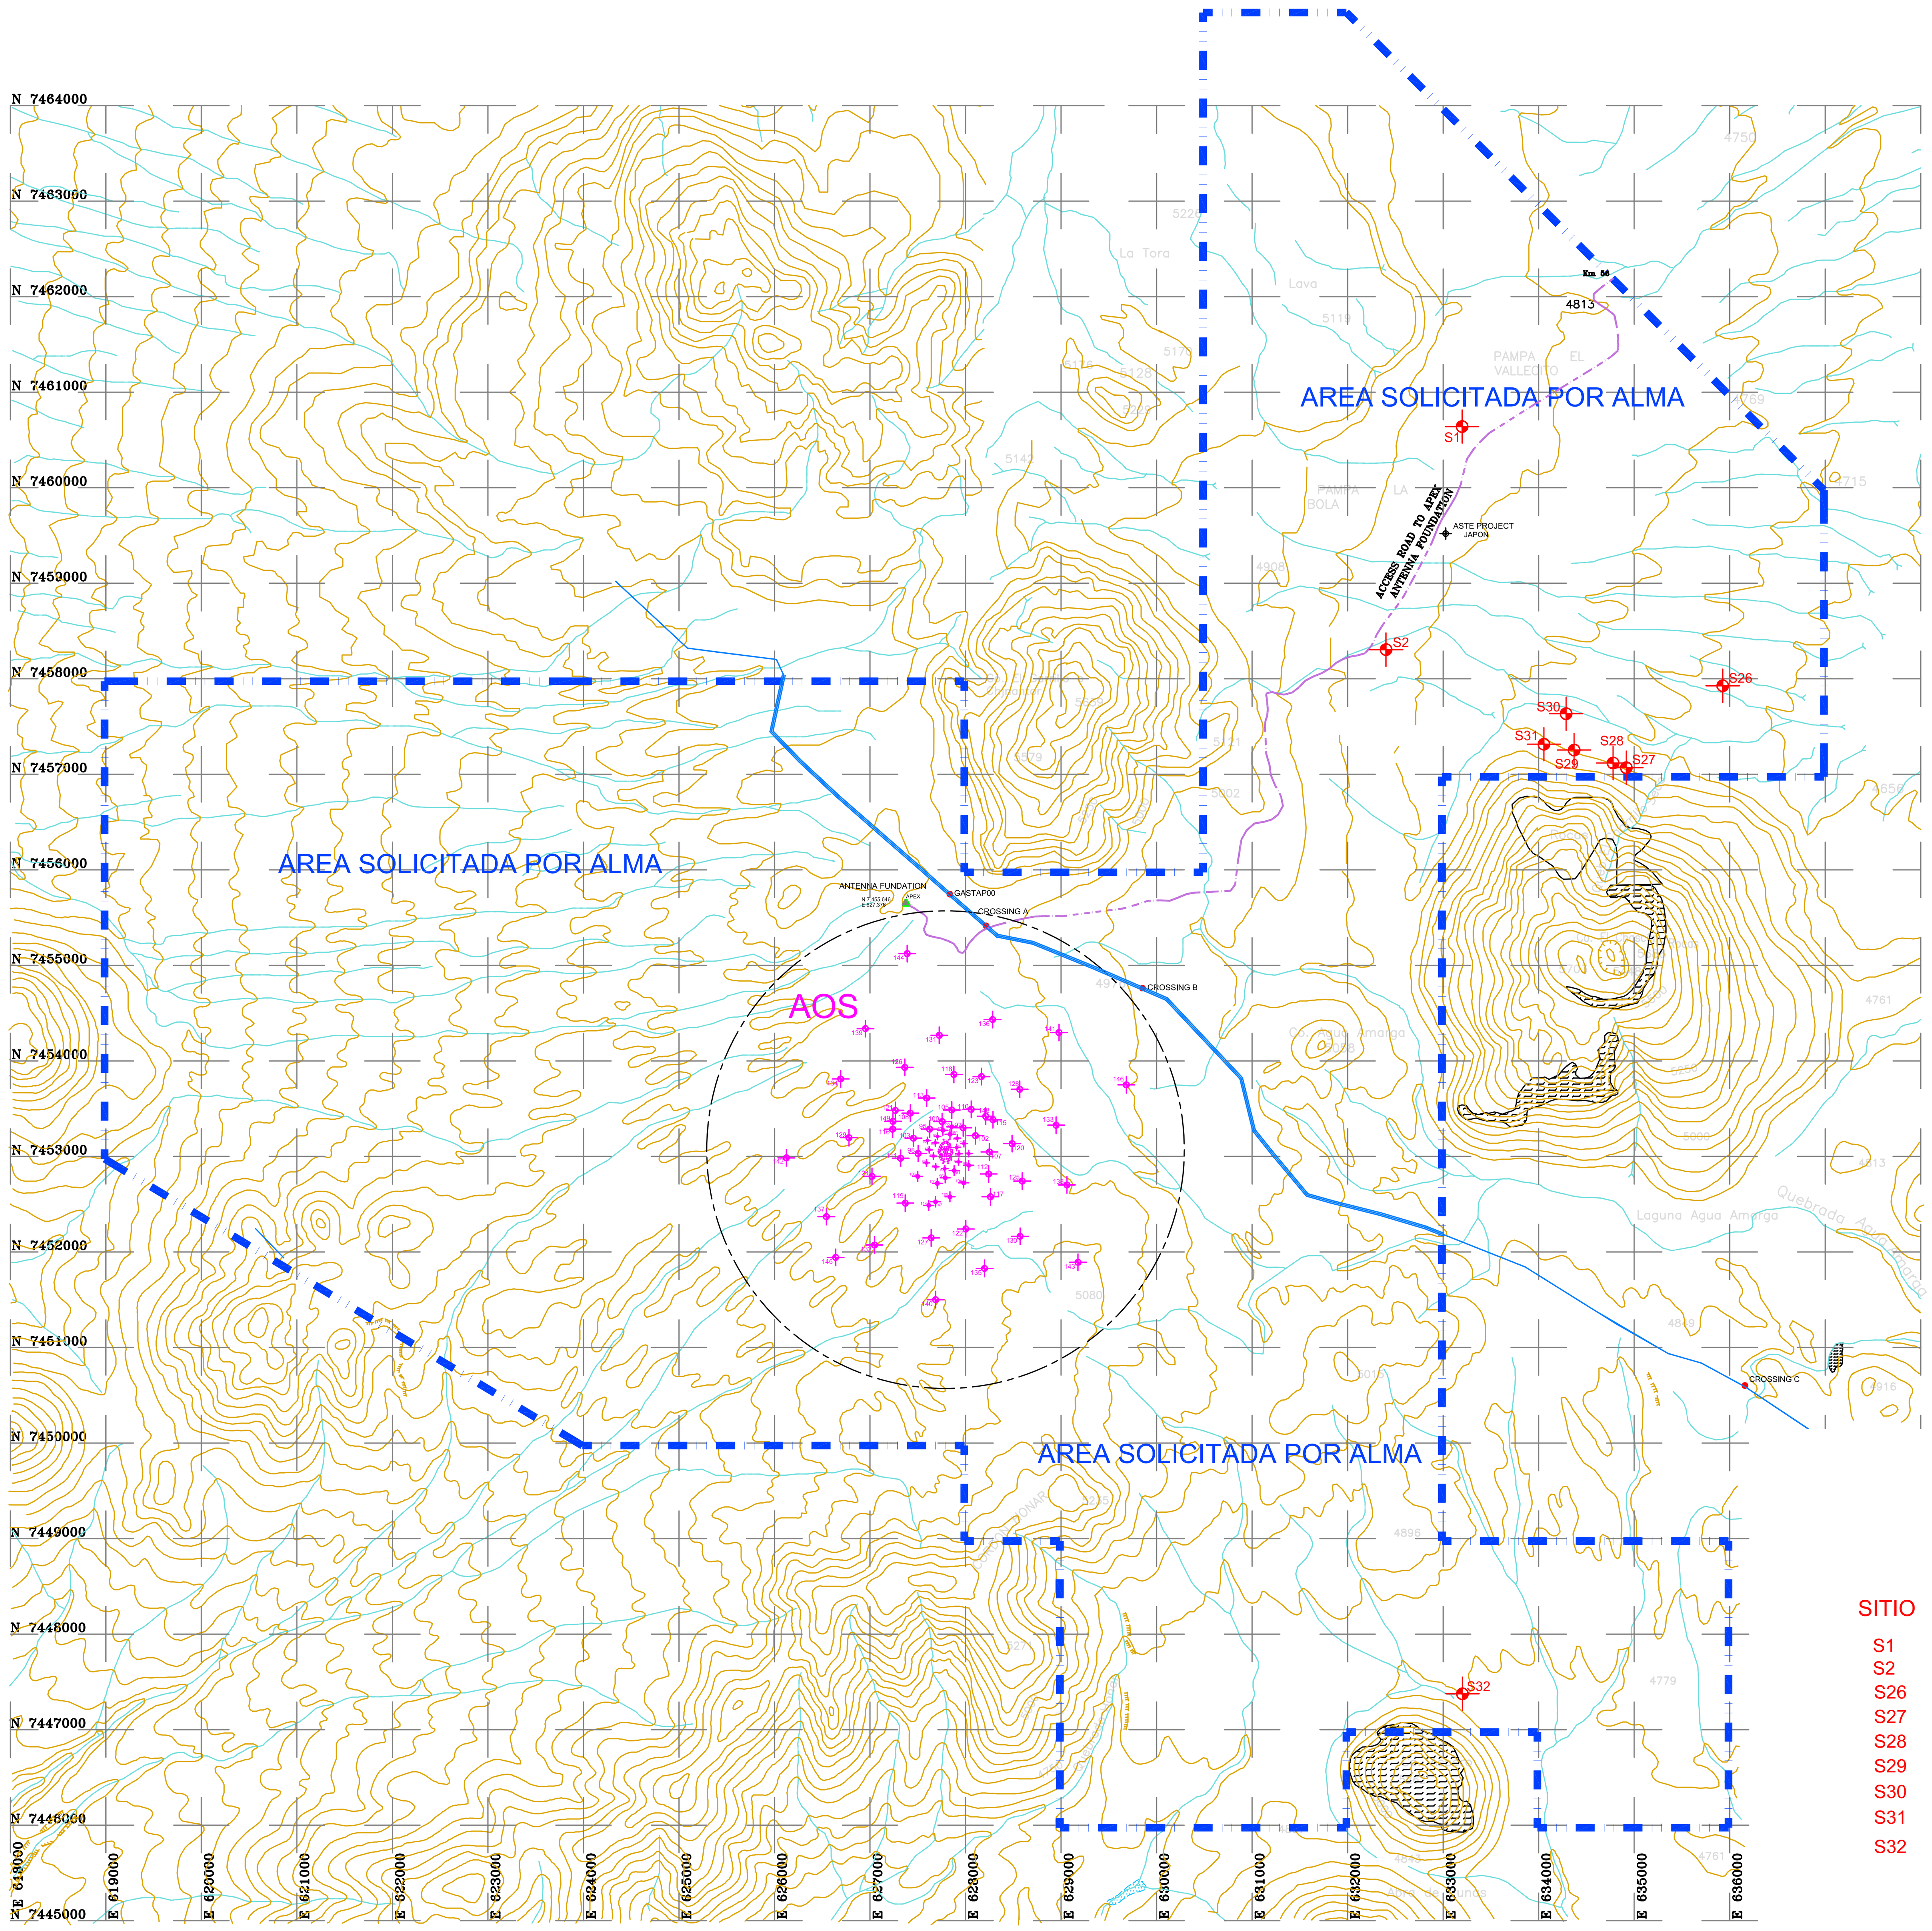

COFA

PAD	EAST	NORTH
0	627790.23	7453070.95
1	627789.81	7453079.62
2	627806.26	7453082.62
3	627801.31	7453100.27
4	627818.16	7453068.35
5	627848.62	7453047.47
6	627844.52	7453070.45
7	627839.69	7453091.26
8	627833.36	7453104.90
9	627814.26	7453128.29
10	627803.30	7453138.64
11	627863.55	7453038.33
12	627861.26	7453055.91
13	627860.31	7453071.14
14	627854.88	7453093.46
15	627824.72	7453089.41
16	627840.40	7453118.33
17	627834.85	7453132.37
18	627815.75	7453149.04
19	627803.74	7453158.27
20	627817.20	7453107.16
21	627782.36	7453066.47
22	627773.43	7453081.30
23	627762.59	7453069.82
24	627780.13	7453100.26
25	627780.58	7453139.65
26	627764.71	7453124.97
27	627749.51	7453108.03
28	627739.30	7453087.90
29	627736.72	7453060.58
30	627730.34	7453046.95
31	627780.48	7453155.25
32	627767.25	7453147.06
33	627753.22	7453136.80
34	627738.26	7453118.69
35	627755.38	7453094.18
36	627728.02	7453097.99
37	627720.42	7453073.19
38	627716.18	7453053.07
39	627717.98	7453038.02
40	627746.80	7453074.57
41	627797.54	7453066.13
42	627789.37	7453048.40
43	627808.00	7453045.89
44	627772.10	7453045.88
45	627742.81	7453027.71
46	627759.05	7453021.54
47	627780.82	7453014.65
48	627800.04	7453013.74
49	627825.62	7453028.83
50	627840.30	7453025.46
51	627729.61	7453019.07
52	627743.11	7453012.46
53	627759.60	7453005.88
54	627777.64	7452999.93
55	627786.62	7453030.28
56	627803.34	7452997.74
57	627821.50	7453003.23
58	627838.82	7453010.36
59	627853.47	7453017.97
60	627808.20	7453027.93
61	627730.55	7452987.99
62	627745.97	7452987.30
63	627759.20	7452979.36
64	627777.31	7452970.22
65	627802.54	7452975.31
66	627820.90	7452975.09
67	627835.05	7452983.39
68	627850.55	7452985.98
69	627761.99	7452957.92
70	627777.23	7452946.21
71	627824.91	7452955.57
72	627817.11	7452929.43
73	627765.10	7452930.78
74	627743.22	7452963.94
75	627811.08	7452949.31

PAD	EAST	NORTH
76	627850.24	7452964.57
77	627822.97	7453175.17
78	627769.83	7453175.76
79	627908.03	7453093.25
80	627683.83	7453142.05
81	627663.63	7453004.05
82	627931.23	7453028.35
83	627706.03	7453210.35
84	627913.63	7453191.25
85	627618.63	7453069.15
86	627926.13	7452943.35
87	627762.73	7453273.35
88	627686.13	7452891.35
89	627983.53	7453133.75
90	627599.43	7453166.95
91	627880.43	7452852.15
92	627855.00	7453311.00
93	627590.00	7452932.00
94	628034.00	7453030.00
95	627624.00	7453286.00
96	627787.00	7452777.00
97	627975.00	7453299.00
98	627503.00	7453031.00
99	628033.00	7452907.00
100	627755.00	7453365.00
101	627705.00	7452718.00
102	628103.00	7453218.00
103	627454.00	7453191.00
104	627980.00	7452724.00
105	627856.00	7453486.00
106	627499.00	7452791.00
107	628250.00	7453047.00
108	627422.00	7453453.00
109	627837.00	7452578.00
110	628059.00	7453493.00
111	627320.00	7452981.00
112	628242.00	7452816.00
113	627593.00	7453611.00
114	627615.00	7452488.00
115	628287.00	7453384.00
116	627237.00	7453285.00
117	628261.00	7452578.00
118	627878.00	7453858.00
119	627369.00	7452511.00
120	628488.00	7453134.00
121	627265.00	7453482.00
122	628003.00	7452241.00
123	628166.00	7453836.00
124	627021.00	7452792.00
125	628593.00	7452742.00
126	627364.00	7453932.00
127	627640.00	7452147.00
128	628567.00	7453703.00
129	626779.00	7453196.00
130	628571.00	7452164.00
131	627725.00	7454268.00
132	627047.00	7452073.00
133	628948.00	7453327.00
134	626693.00	7453811.00
135	628199.00	7451828.00
136	628283.00	7454433.00
137	626543.00	7452370.00
138	629061.00	7452702.00
139	626952.00	7454338.00
140	627686.00	7451501.00
141	628978.00	7454297.00
142	626124.00	7452986.00
143	629178.00	7451892.00
144	627389.00	7455123.00
145	626640.00	7451943.00
146	629683.00	7453750.00
147	627685.00	7452525.00
148	628211.00	7453421.00
149	627240.00	7453368.00
150	627838.00	7453232.00
151	627783.00	7452872.00

SITIO	NORTH	EAST
S1	7.460.640	633.198
S2	7.458.305	632.402
S26	7.457.927	635.927
S27	7.457.069	634.917
S28	7.457.118	634.779
S29	7.457.254	634.371
S30	7.457.634	634.287
S31	7.457.315	634.055
S32	7.447.375	633.202

No	Revision	Date	By
02	Modification Foundation 100,101,107,114,119,119,121,122,132,134,137,139,140,145	ABRIL 06	ALMA
01	GENERAL REVISION	JULIO 05	ESO

ALMA

Atacama Large Millimeter Array

ALMA PROJECT

COORDINATES ANTENNA STATIONS FROM 01 TO 160

Date:	JULIO 05	Scale:	1:4000
Designed:	ESO	Checked:	ESO
Drawn:	JAR	Approved:	JES

SITE-20.00.00.00.017-B-DWG

FORMAT A1